


**PROGETTO DI UN EDIFICIO
DI CIVILE ABITAZIONE IN
VIA CESALPINO A PALERMO**


PIANTE

IL PROPRIETARIO

I PROGETTISTI

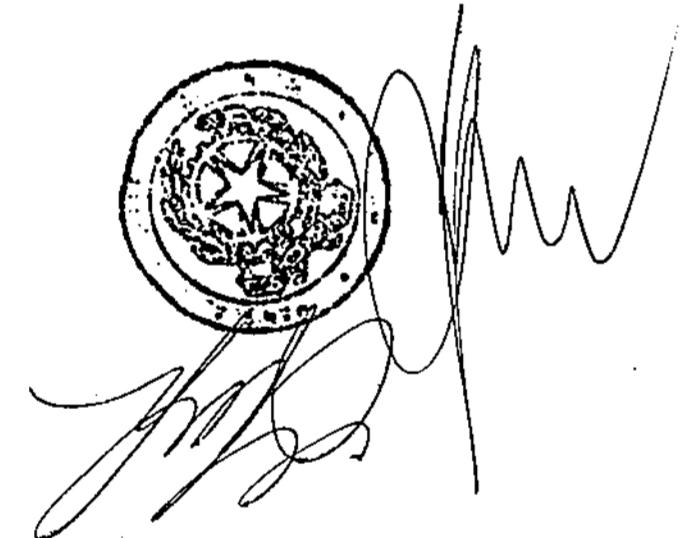


TERRENO INTERESSATO ALLA COSTRUZIONE

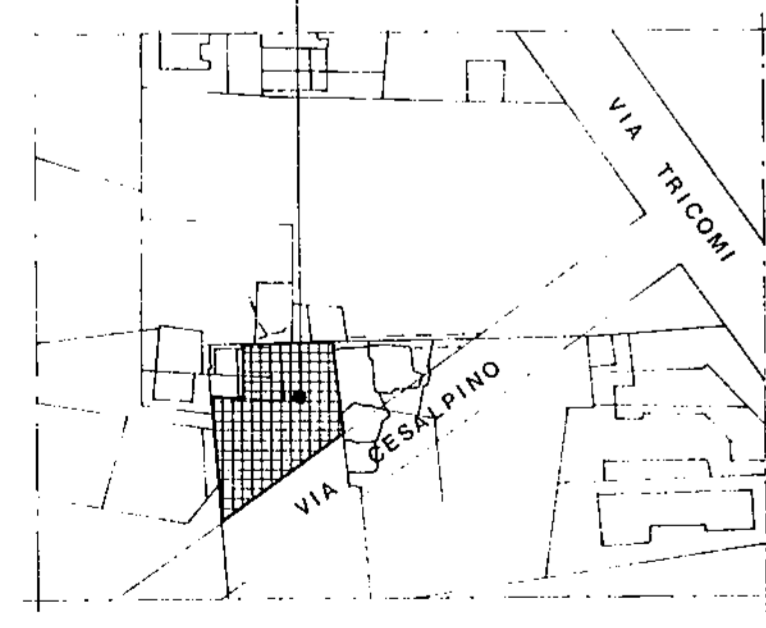

STRALCIO PLANIMETRIA CATASTALE
1:2000

FOGLIO DI MAPPA N° 61
PARTICELLE 305-304 QUOTA PARTE

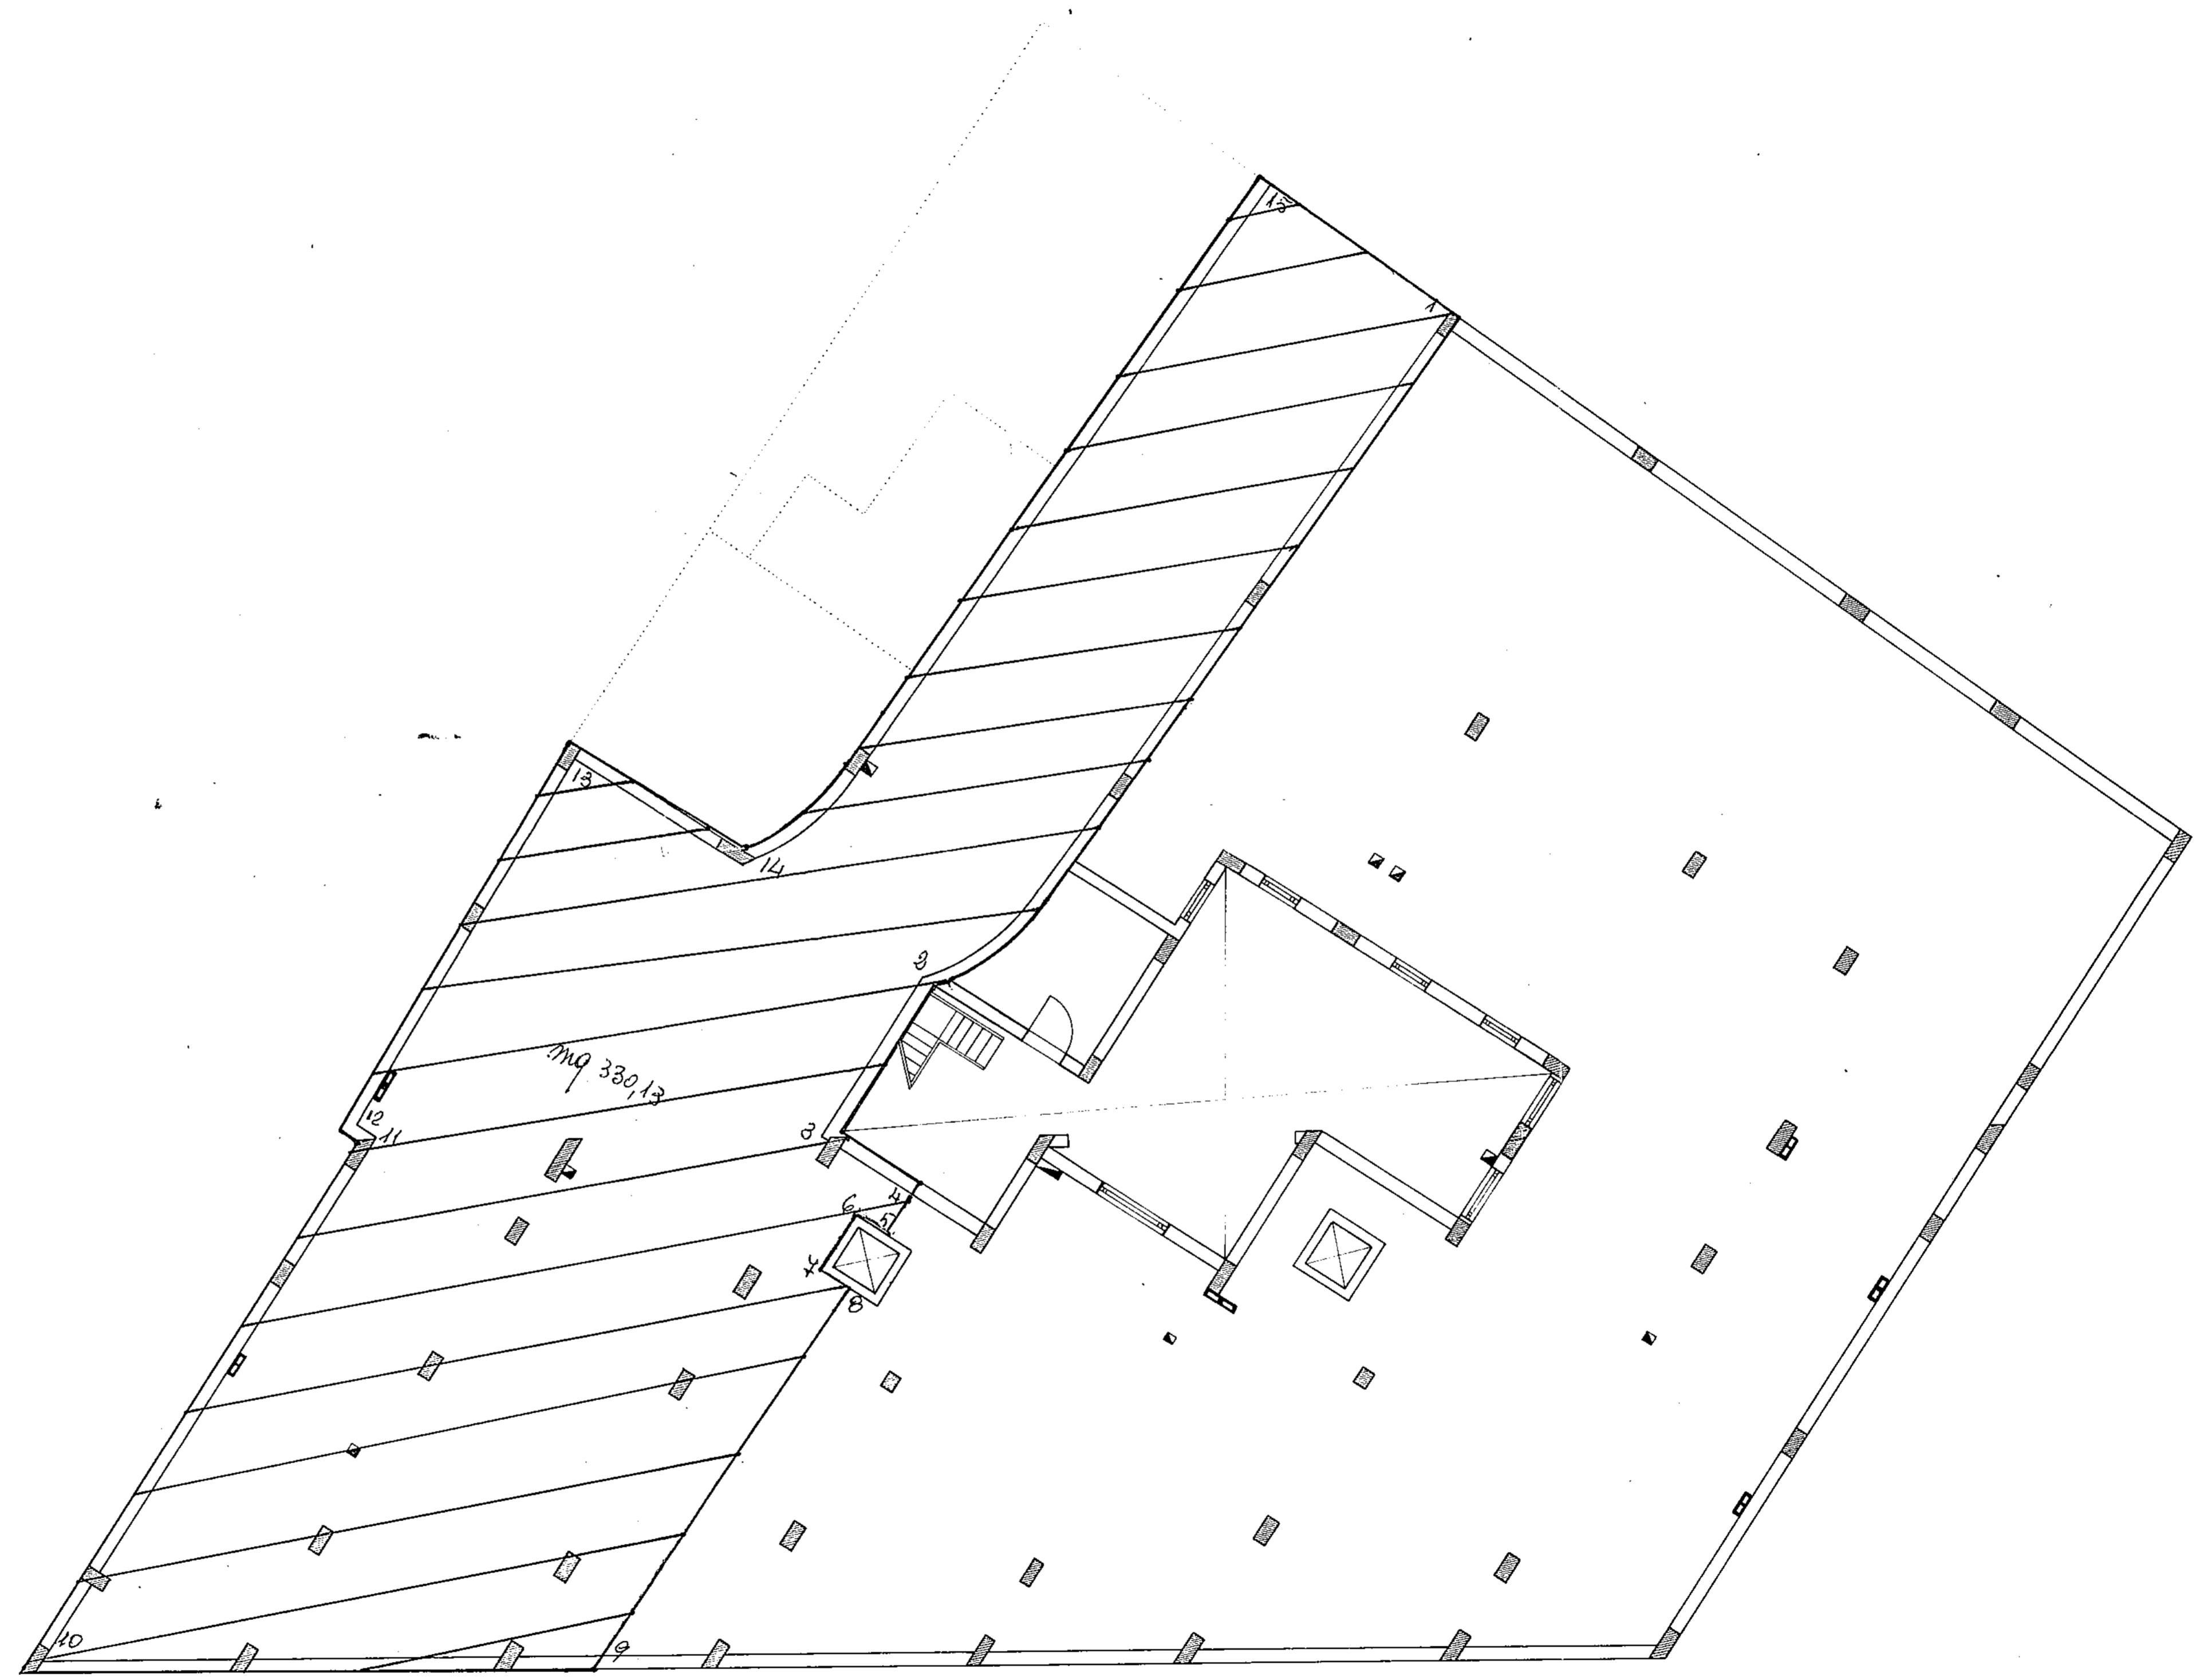

PIANTA PIANO SCANTINATO

SCALA 1:100