

MODULARIO  
F. /rg. end. 497

Mod. B (Nuovo Catasto Edilizio Urbano)



MINISTERO DELLE FINANZE  
DIREZIONE GENERALE DEL CATASTO E DEI SERVIZI TECNICI ERARIALI  
NUOVO CATASTO EDILIZIO URBANO

Lire  
150

(R. DECRETO-LEGGE 15 APRILE 1950 N. 659)

Planimetria dell'immobile situato nel Comune di

PALERMO


Via CESALPINO 28

Ditta

FIORE IMMOBILIARE di FIORE GAETANO e C. snc. con sede in Palermo

Allegata alla dichiarazione presentata all'Ufficio Tecnico Erariale di


PALERMO

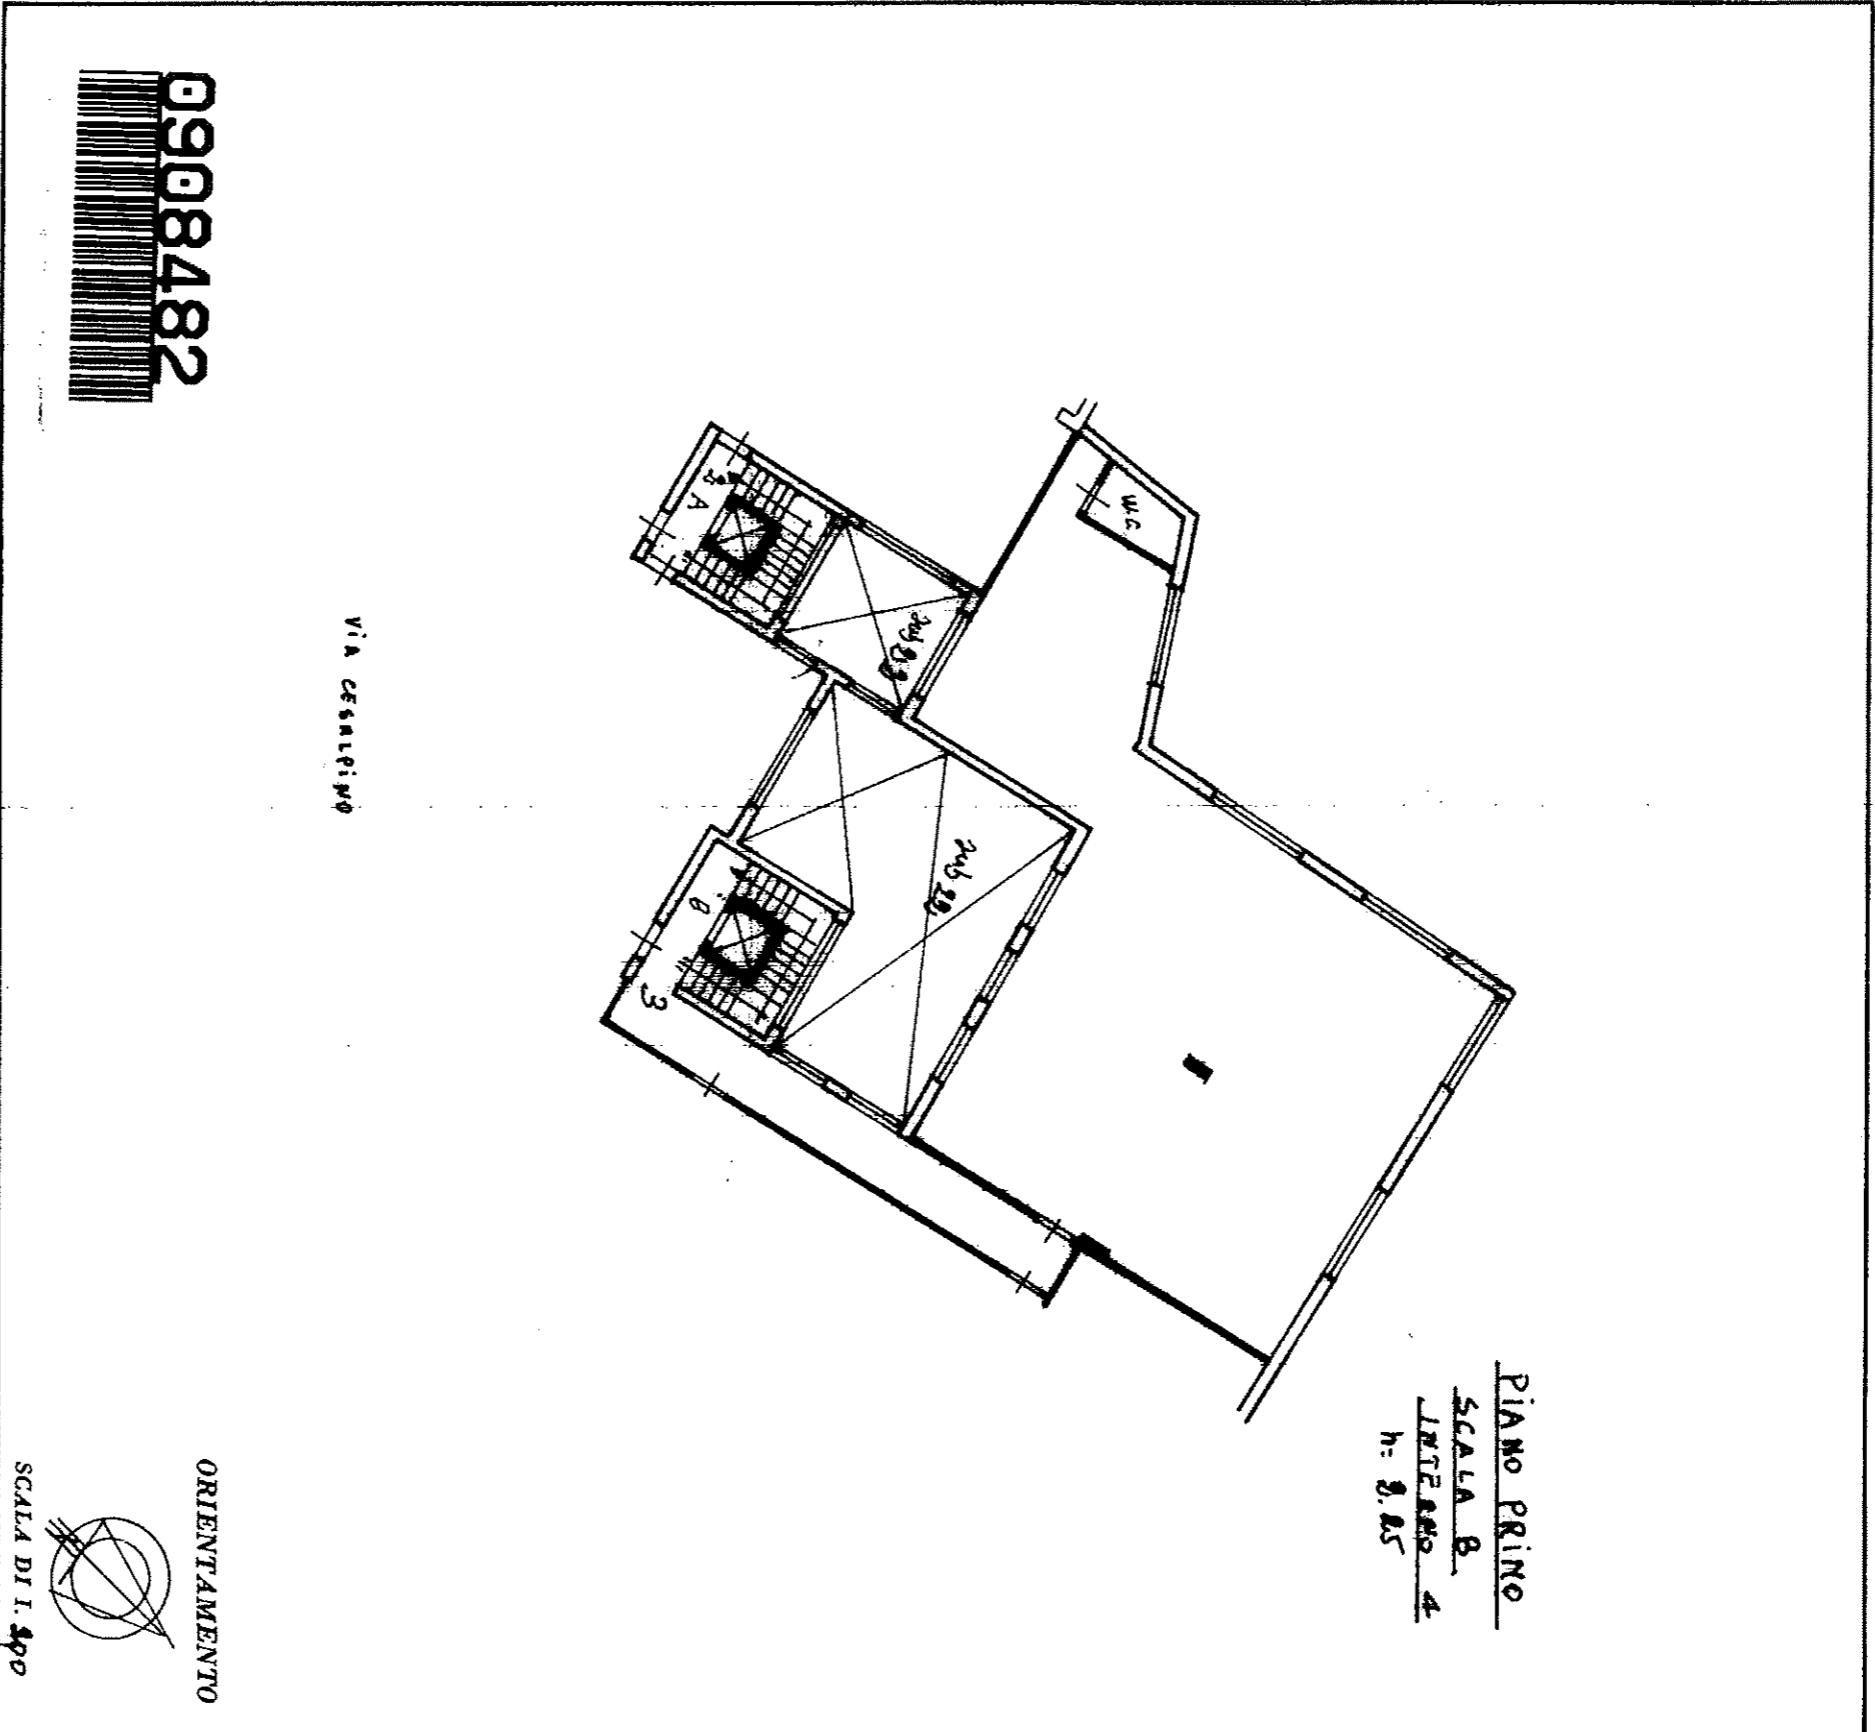

0908482

VIA CESALPINO

ORIENTAMENTO

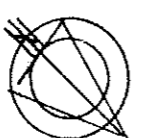

SCALA DI 1:400

SPAZIO RISERVATO PER LE ANNOTAZIONI D'UFFICIO	
DATA PROT. No	PARTITA FOGLIO 61 MAPPALE 1812 SUB 14

Compilata dal Gen. FILIPO RADDAMI  
(Titolo, nome e cognome del tecnico)

Iscritto all'Albo de Geometri 1989  
della Provincia di PALERMO

DATA 7-10-86

Firma: [Signature]