

MODULARIO
F. 119/70nd - 497



MINISTERO DELLE FINANZE
DIREZIONE GENERALE DEL CATASTO E DEI SERVIZI TECNICI ERARIALI

Lire
150


NUOVO CATASTO EDILIZIO URBANO

(R. DECRETO-LEGGE 13 APRILE 1998, N. 659)

Planimetria dell'immobile situato nel Comune di PALERMO Via CESALPINO 36

Ditta FIORÉ IMMOBILIARE di FIORE GAETANO & C. SNC con sede in PALERMO

Allegata alla dichiarazione presentata all'Ufficio Tecnico Erariale di PALERMO

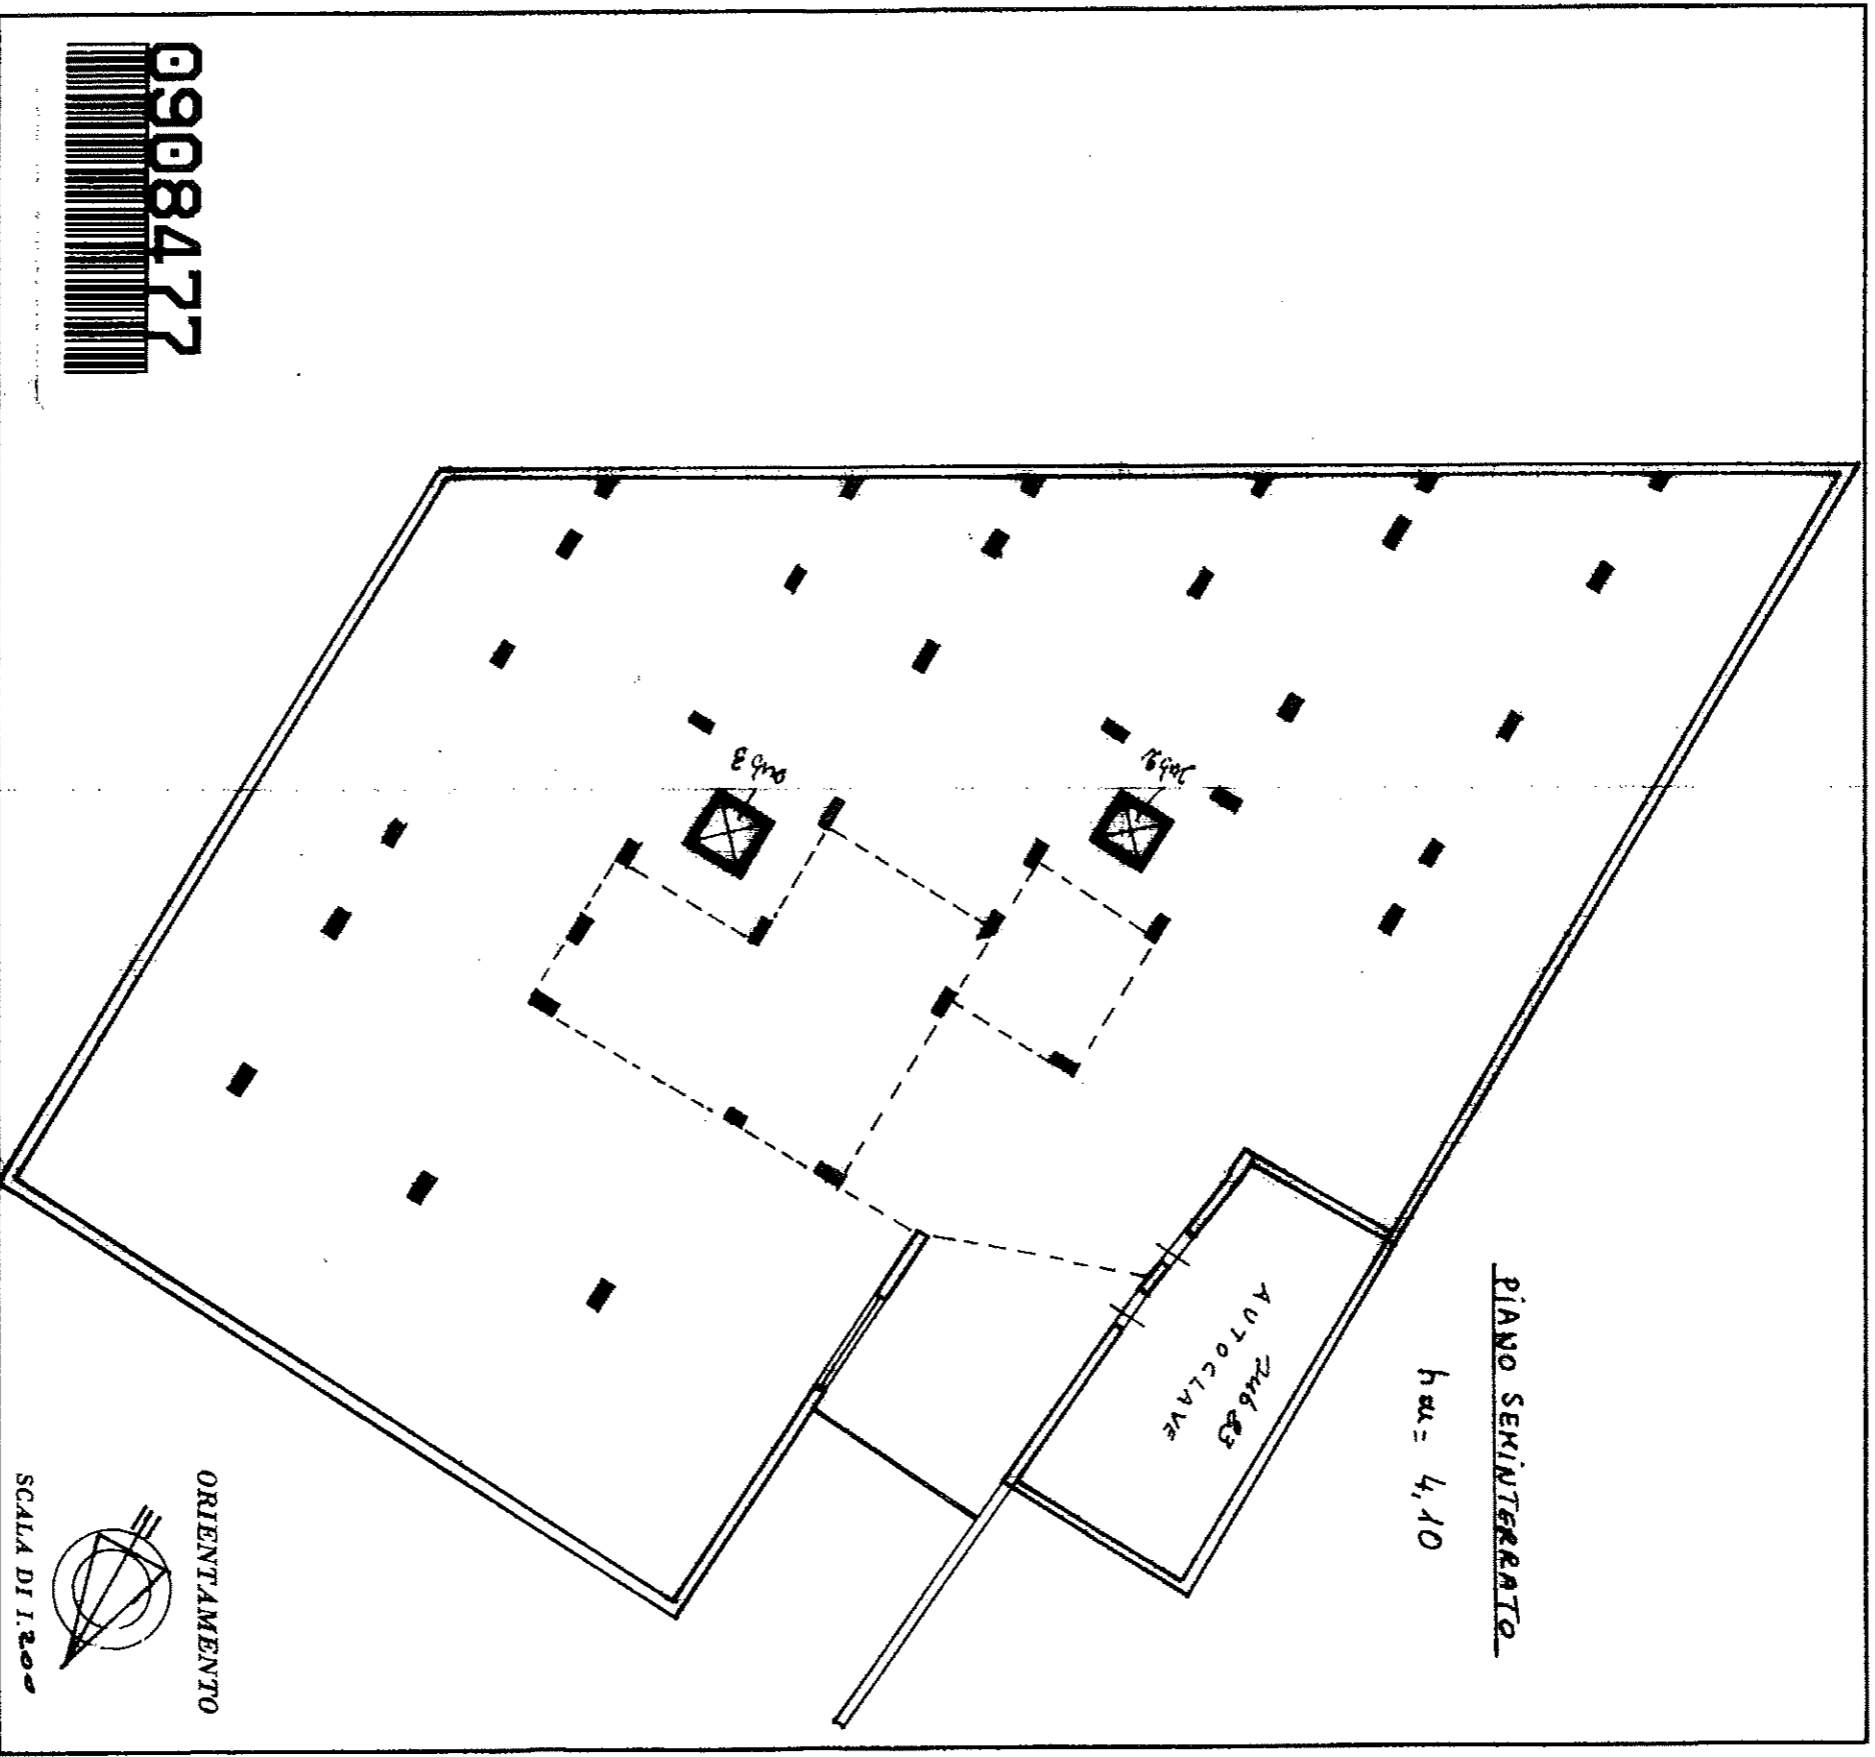

09084777

SPAZIO RISERVATO PER LE ANNOTAZIONI D'UFFICIO

DATA PROT. No	PARTITA FOGLIO 61 MAPPALE 16120 SUB 20
------------------	---

Compiata dal Geom. FILIPPO BADDALÀ
(Firma, nome e cognome del tecnico)

Iscritto all'Albo dei Geometri nel 1989
della Provincia di PALERMO

DATA 7-10-86

Firma:

